Museo Historia de Madrid

Planta -1

Madrid, Cartografia, Maquetas y Edificios Emblemáticos



JCBB

Maqueta Histórica de Madrid 1830





Maqueta histórica de Madrid de 1830, obra del ingeniero militar León Gil de Palacio, expuesta en la planta baja del Museo de Historia de Madrid. Este impresionante modelo a escala ofrece un plano detallado de la capital durante el reinado de Fernando VII.

Fue realizada entre 1828 y 1830 por el capitán e ingeniero militar **León Gil de Palacio** junto a un equipo de colaboradores.

Reproduce con precisión milimétrica la trama urbana, conventos, iglesias y el curso del río Manzanares antes de las grandes transformaciones y ensanches modernos.

Se encuentra tras una importante restauración en una sala específica de cartografía y maquetas del museo situado en la calle Fuencarral.

Maqueta Madrid
Pedro Teixeira 1656



Maqueta de Madrid, levantada a partir de la Topographía de la Villa de Madrid descrita por D. Pedro Teixeira, de 1656.

Representa el Madrid de la época de Felipe IV; la ciudad medía entonces 3 Km de norte a sur y 2 Km de este a oeste, sin contar el Retiro. Estaba limitada por la cerca mandada construir en 1625 con fines fiscales y sanitarios.

Las calles principales eran antiguos caminos medievales absorbidos por el caserío: Mayor, Arenal, Segovia y Sacramento; otras, consecuencia del crecimiento: Leganitos, San Bernardo, Fuencarral, Hortaleza, Jacometrezo, Alcalá, Carrera de San Jerónimo, Atocha, Santa Isabel, Embajadores, Ribera de Curtidores y Toledo, además de los paseos de Recoletos y Prado.

Era una ciudad de casas bajas, pequeñas, de calles estrechas y tortuosas, salpicada de palacios destartalados y de un número infinito de conventos, hospitales, oratorios, capillas, seminarios. La mayoría de estos edificios religiosos se levantaron en el siglo XVII tras el derribo de casas o manzanas enteras.

Madrid creció a ritmo vertiginoso desde el establecimiento de la capitalidad, en 1561, aunque sus límites se mantuvieron dentro de la cerca de Felipe IV. Esta cerca, que aún permanece representada en la maqueta de León Gil de Palacio, fue derribada en 1869 para ensanchar la ciudad.


La villa de Madrid Corte de los Reyes Católicos de España, 1623


LA VILLA DE MADRID CORTE DELOS REYES CATOLICOS DE ESPANNA.

Topographia de la villa de Madrid descrita por Pedro de Texeira, 1656


MANTVA CARPE

Plano de Madrid, 1706

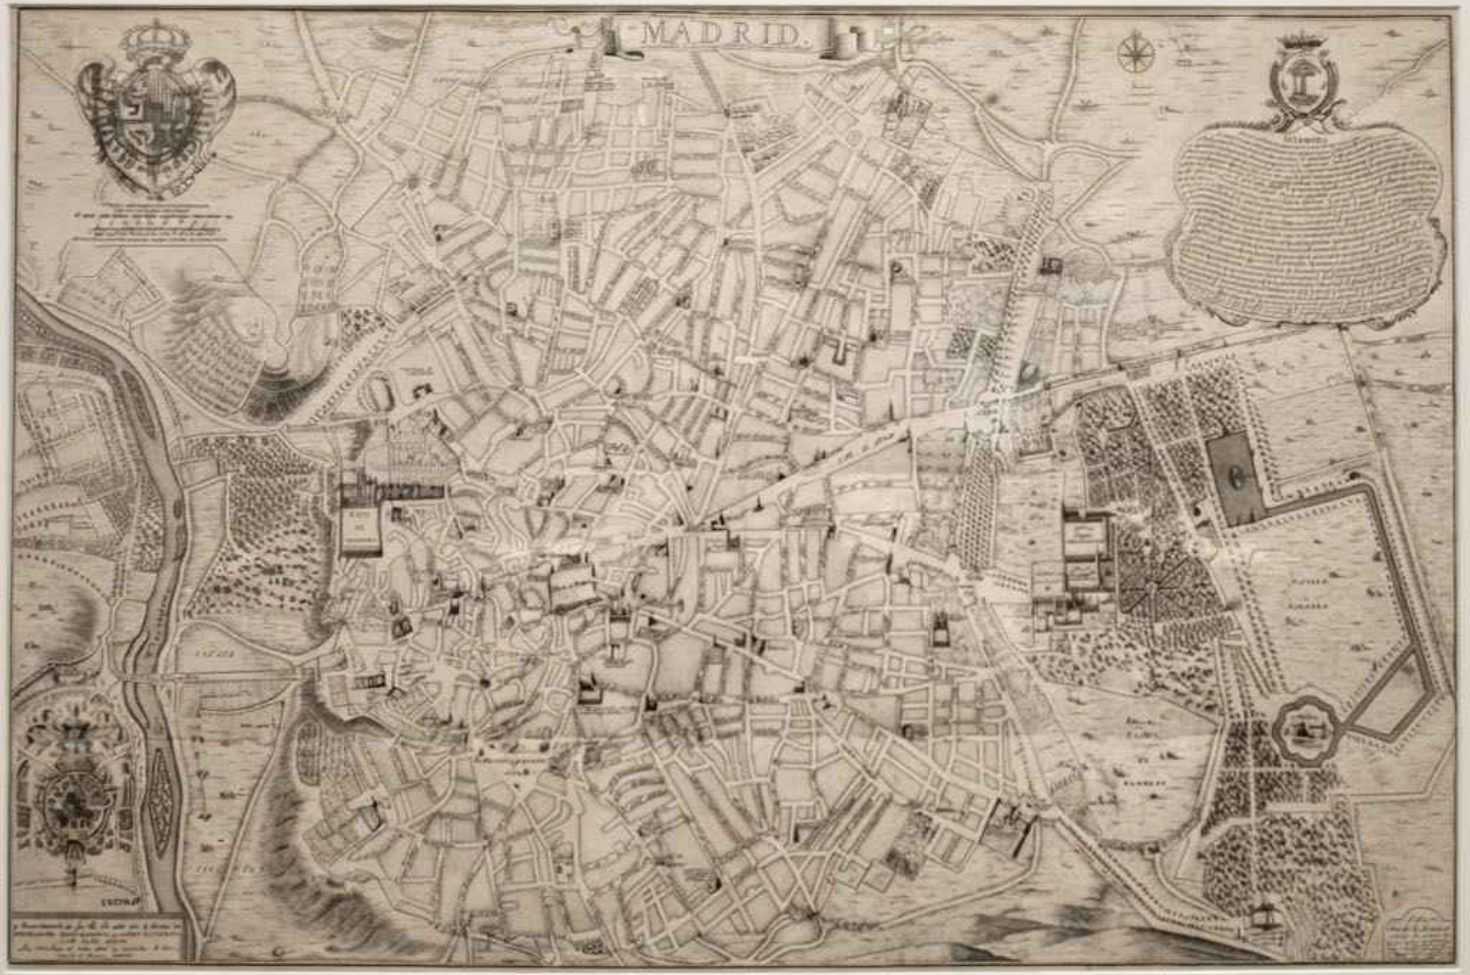

MADRID.

Plano geométrico de Madrid, 1785



PLANO ORONOMETRICO DE
MADRID,
CARLOS III
CONDE DE FLORIDABLANCA.

PROYECTO PARA LA URBANIZACIÓN DEL EXTRARRADIO DE MADRID, 1909

PROYECTO
PARA
LA URBANIZACIÓN DEL EXTRARRADIO
DE
MADRID

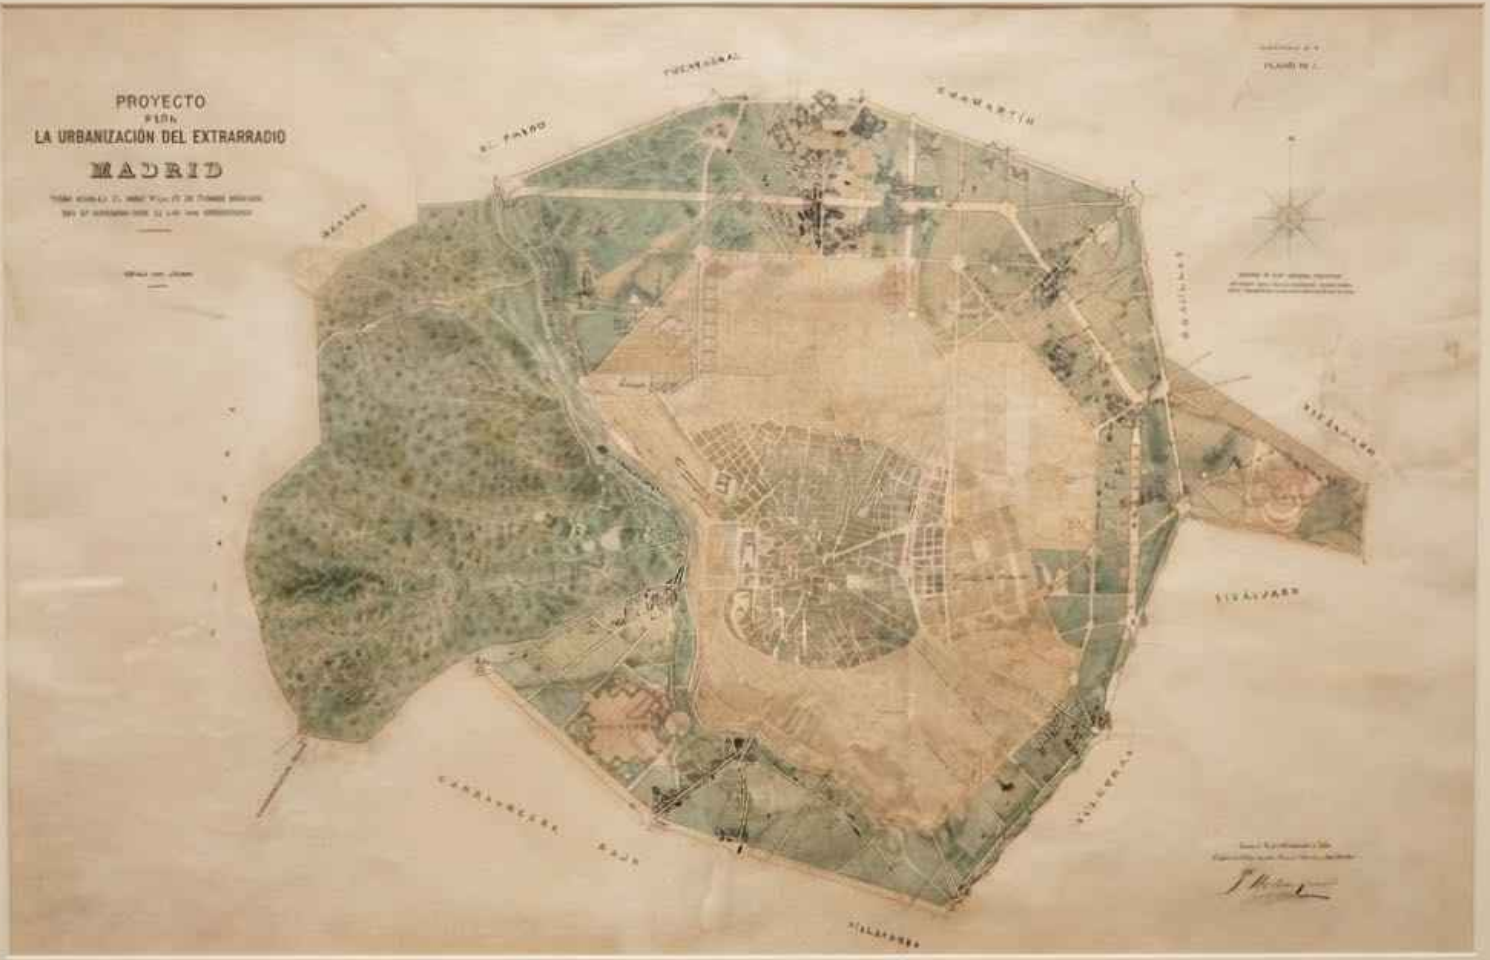

Fotoplano de Madrid, 1929

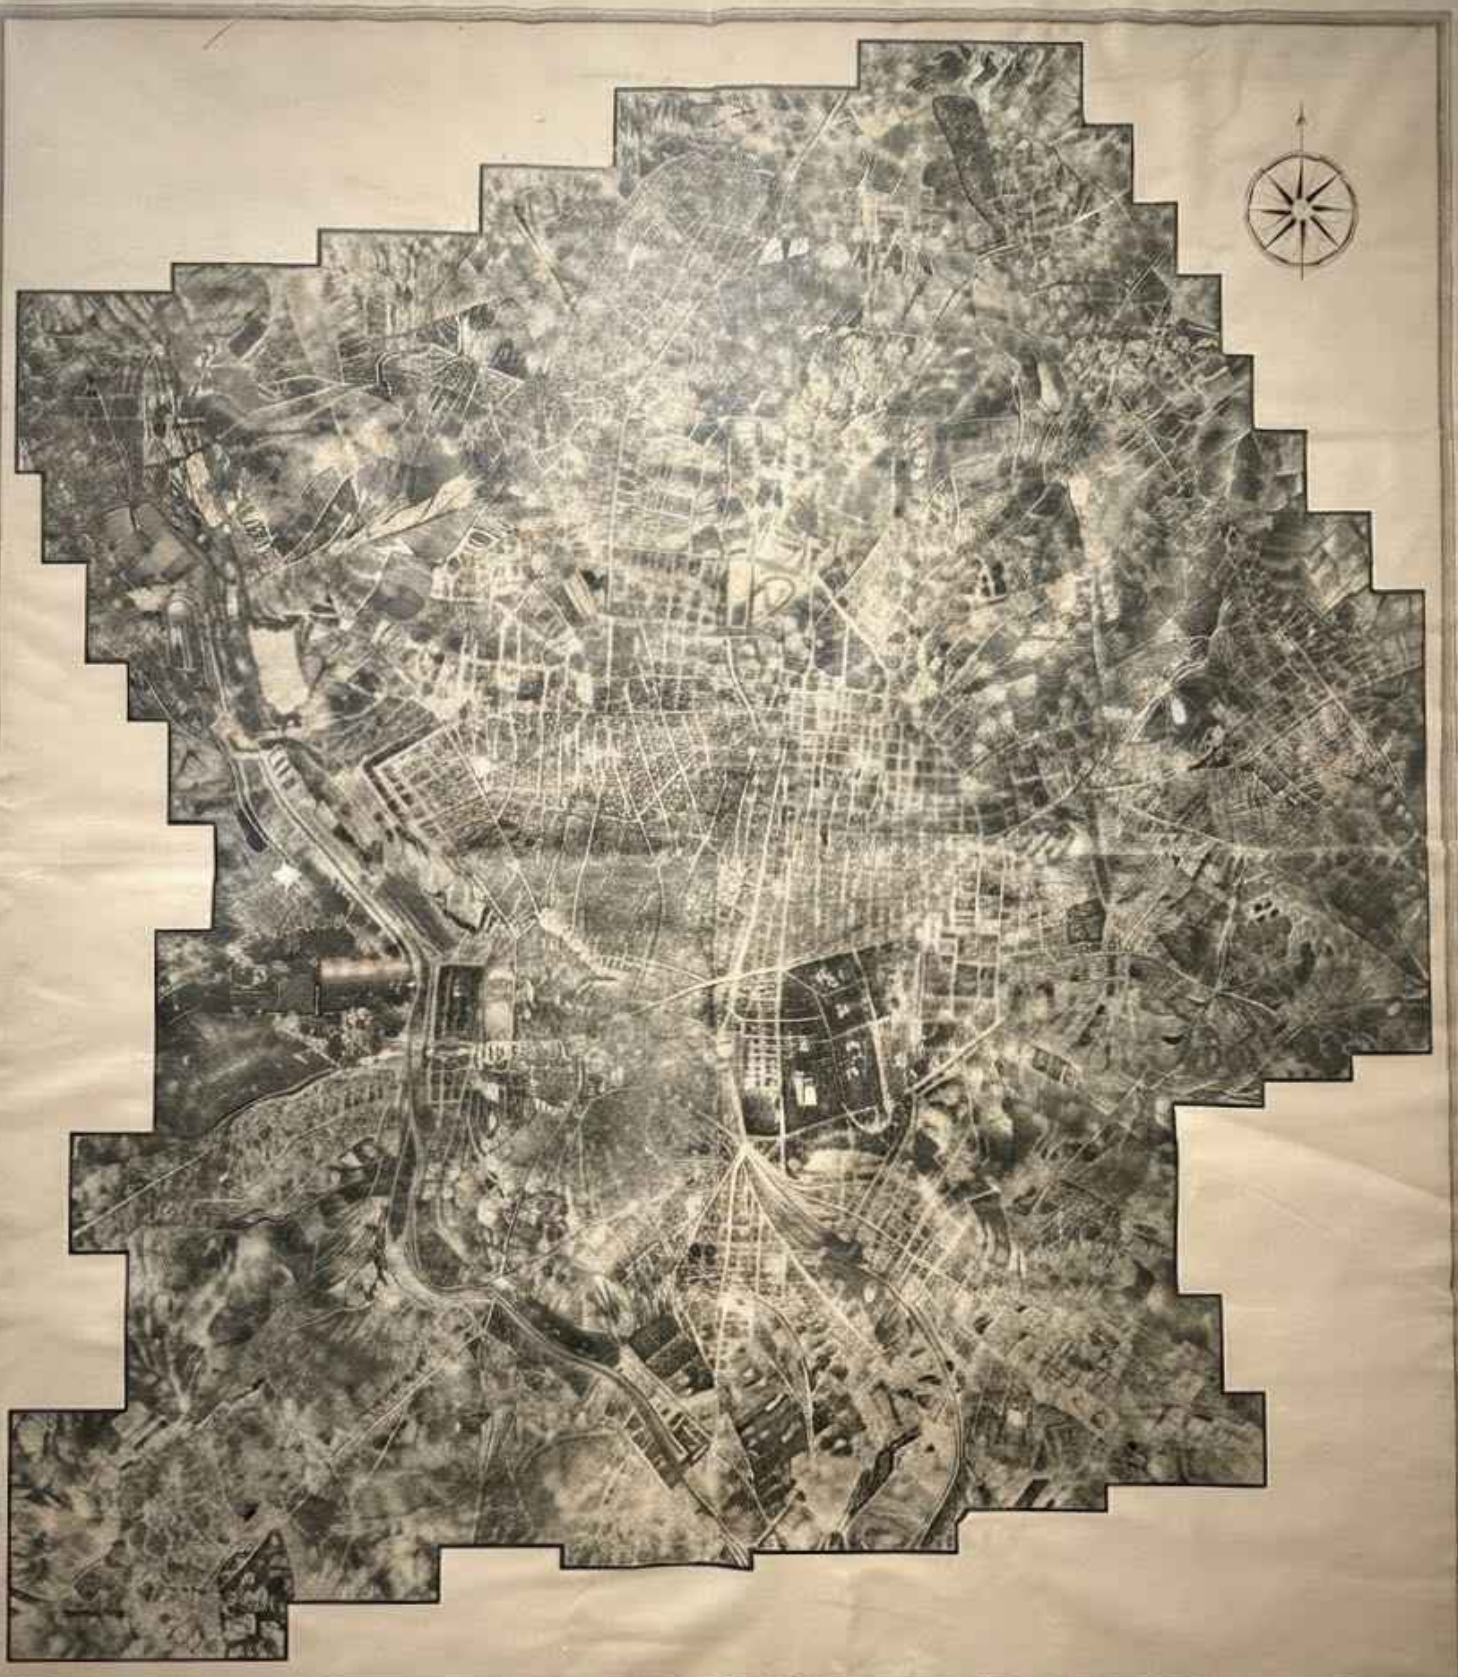

FOTOPLANO DE MADRID


ESCALA 1:5000

AYUNTAMIENTO DE MADRID

INFORMACION SOBRE LA VIA PUBLICA


FOTOGRAFIADO POR LA COMPAÑIA ESPAÑOLA DE TRABAJOS FOTOGRAMETRICOS AEREOS CETTA

Plano de la Villa, 1945
Cromolitografía, tinta

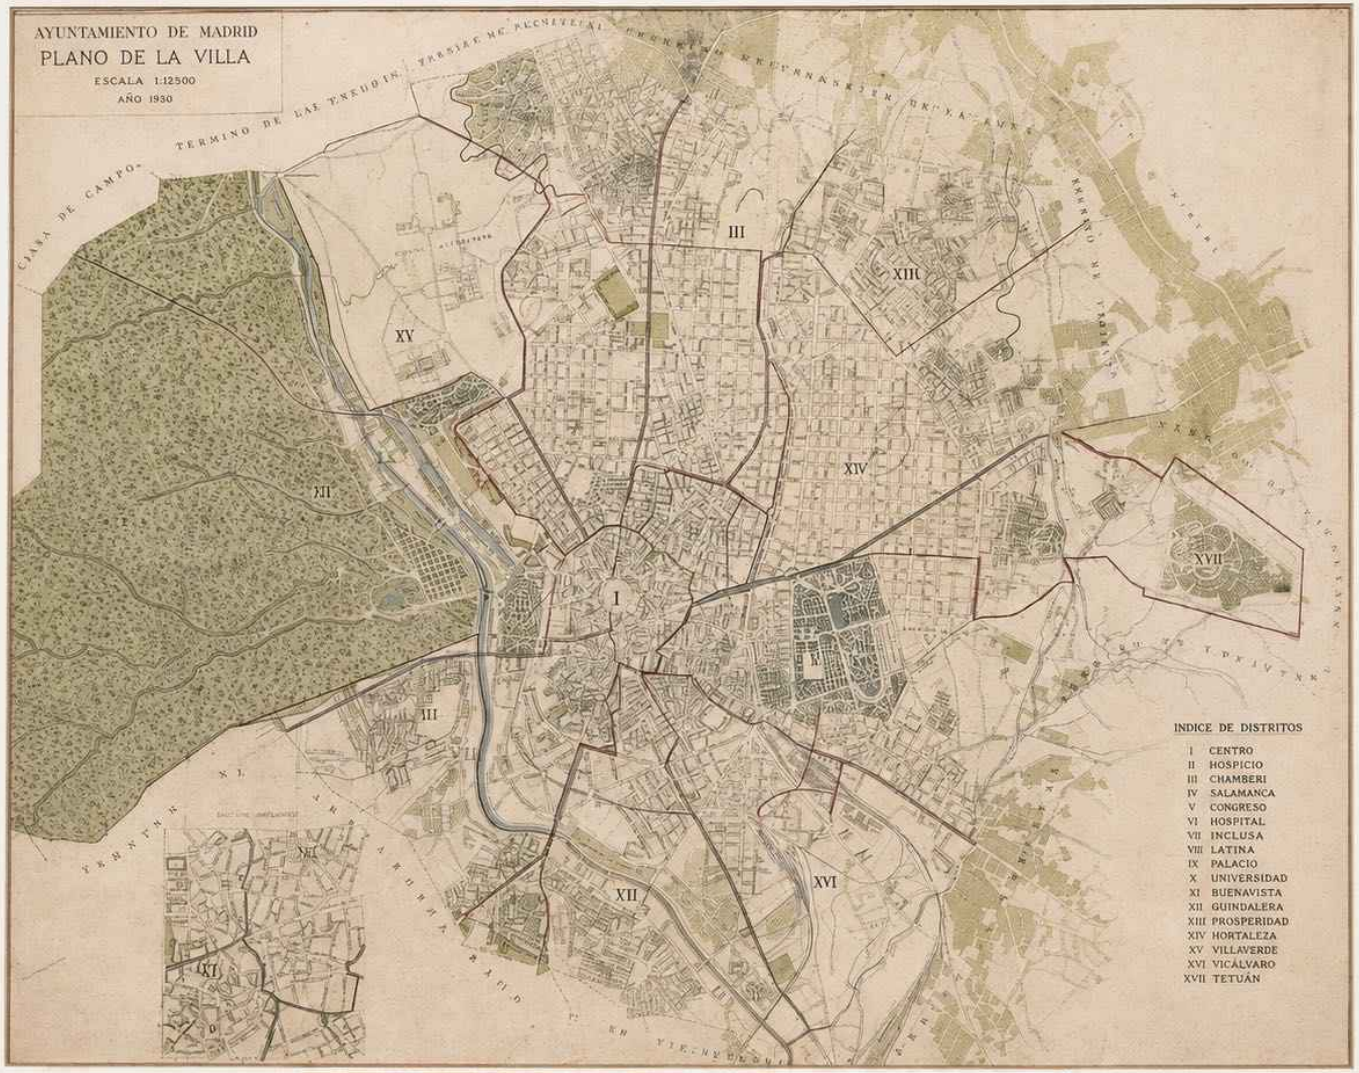


DELEGACION DE LOS SERVICIOS TECNICOS
DIRECCION DE OBRAS SANITARIAS
SECRETARIA


Plano de Madrid y Pueblos colindantes siglo XX

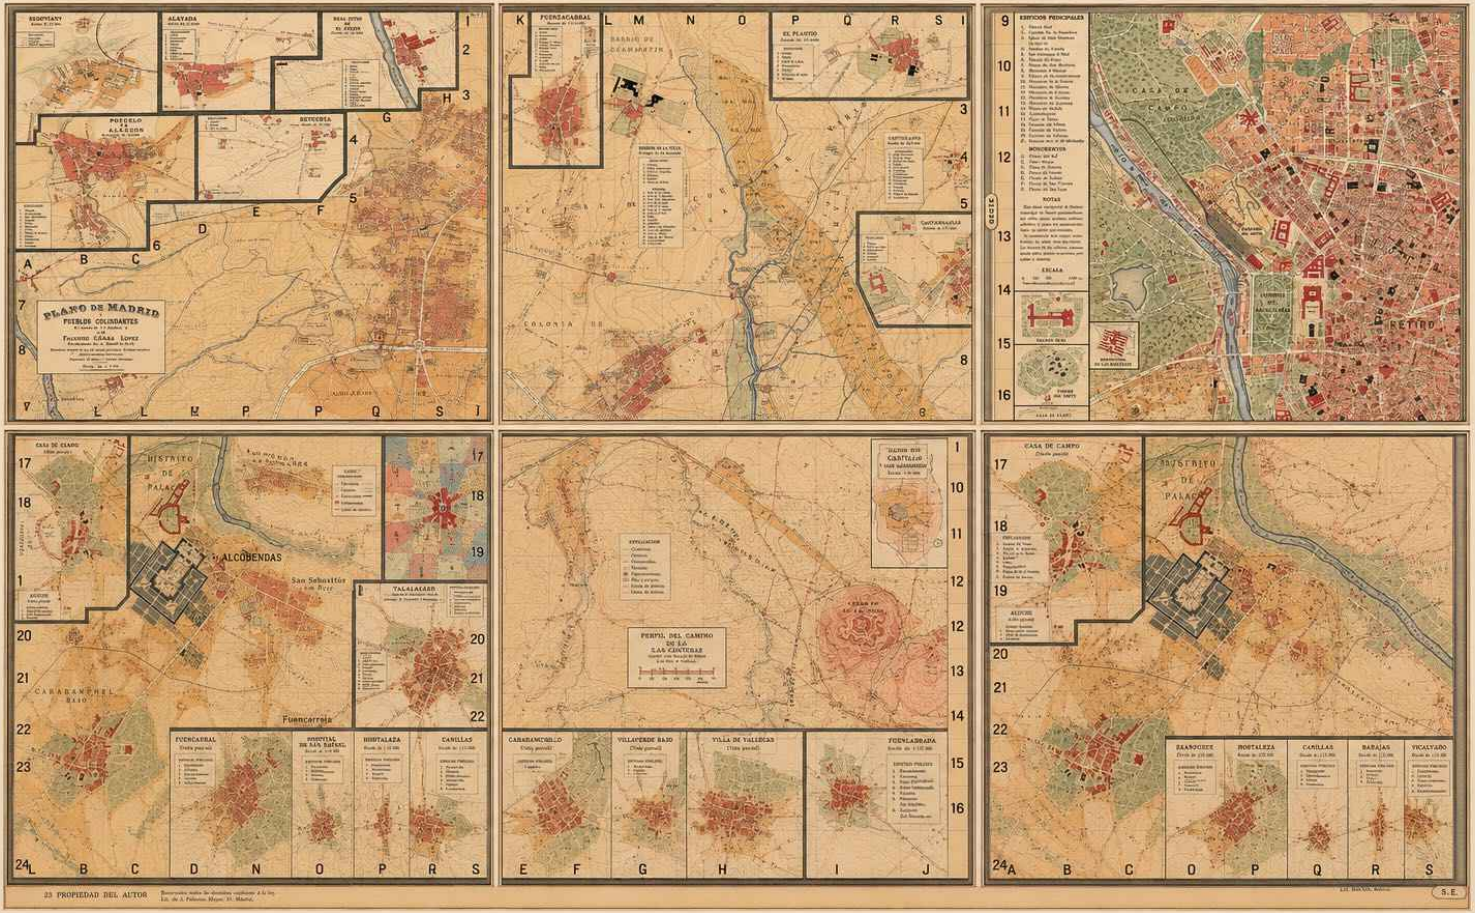


23 PROPIEDAD DEL AUTOR
Reservados todos los derechos conforme a la ley.
Est. de S. Feliciano, Mayor 10.- Madrid.


S.E.

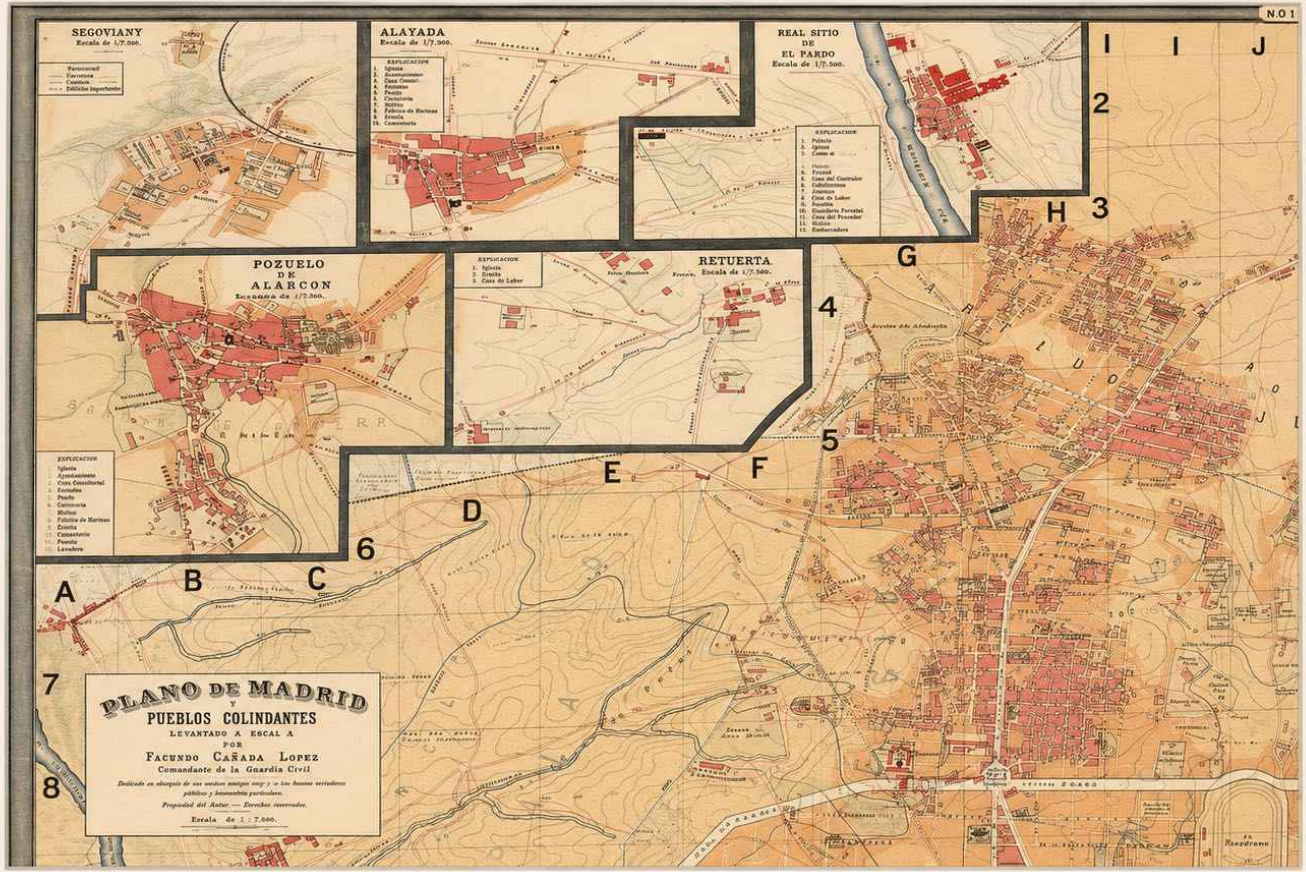
N.O 1
SEGOVIANY
Escala de 1/7.000.
ALAYADA
Escala de 1/7.900.
REAL SITIO
DE
EL PARDO
Escala de 1/7.500.
POZUELO
DE
ALARCON
RETUERTA
Escala de 1/7.500.
PLANO DE MADRID
Y
PUEBLOS COLINDANTES
LEVANTADO A ESCALA
POR
FACUNDO CAÑADA LOPEZ
Comandante de la Guardia Civil
Escala de 1 : 7.500.
A
B
C
D
E
F
G
H
I
J
1
2
3
4
5
6
7
8

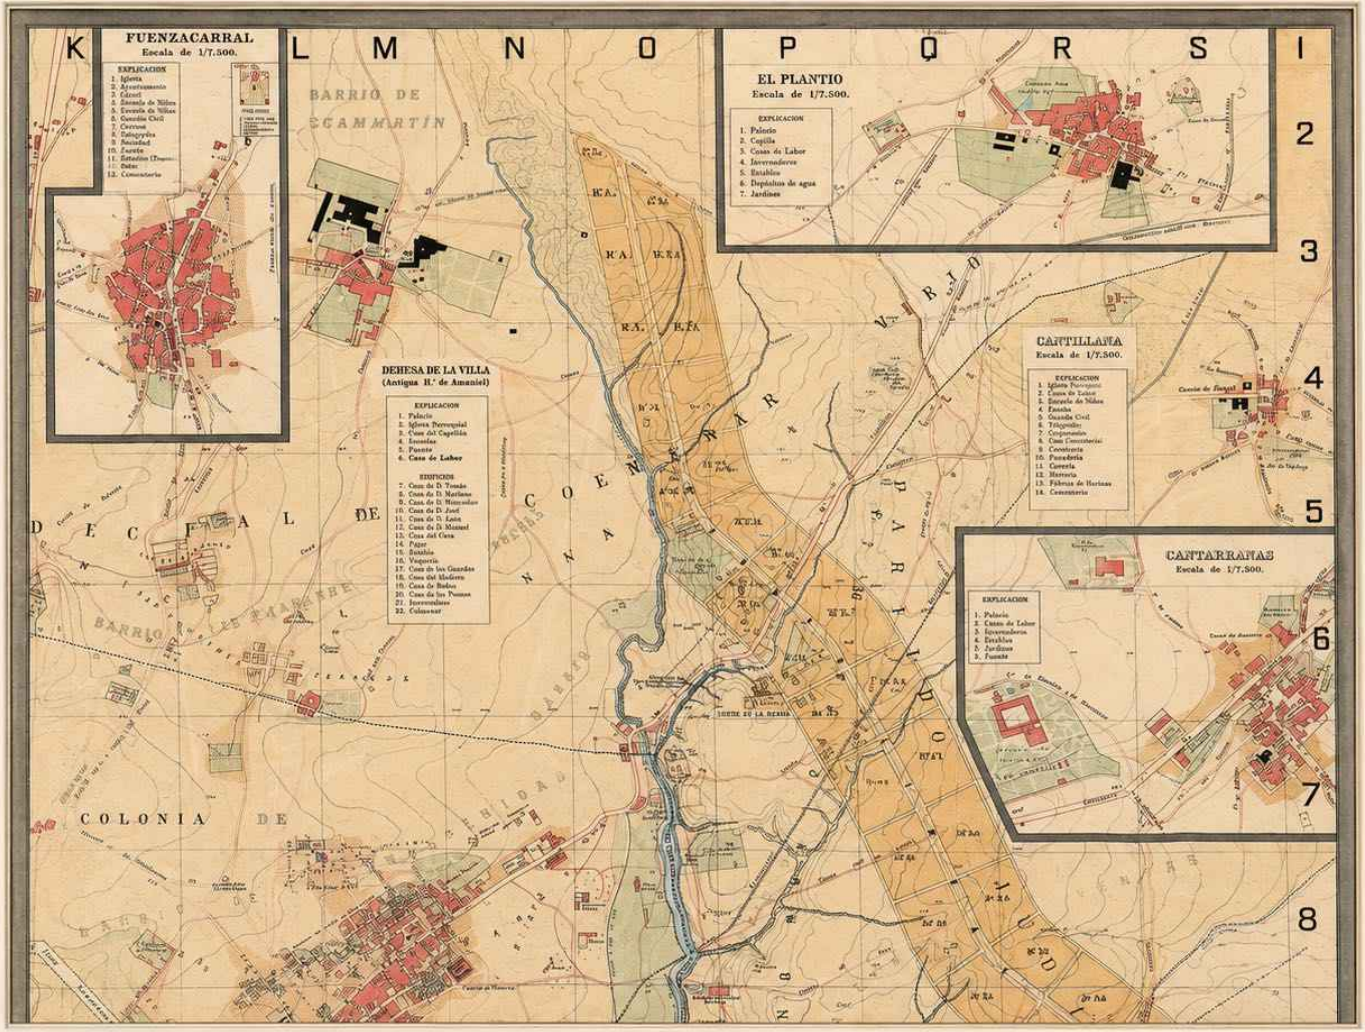
FUENZACARRAL
Escala de 1/7.500.
EXPLICACION
1. Iglesia
2. Ayuntamiento
3. Cárcel
4. Escuela de Niños
5. Escuela de Niñas
6. Cuartelillo Civil
7. Correos
8. Telégrafos
9. Sociedad
10. Fuente
11. Estación
12. Cementerio
EL PLANTIO
Escala de 1/7.500.
EXPLICACION
1. Palacio
2. Capilla
3. Casas de Labor
4. Invernaderos
5. Establos
6. Depósitos de agua
7. Jardines
CANTILLANA
Escala de 1/7.500.
EXPLICACION
1. Iglesia Parroquial
2. Casas de Labor
3. Escuela de Niños
4. Fonda
5. Guardia Civil
6. Telégrafos
7. Cementerio
8. Casa Consistorial
9. Carnicería
10. Panadería
11. Carrería
12. Herrería
13. Fábrica de Harinas
14. Cementerio
CANTARRANAS
Escala de 1/7.500.
EXPLICACION
1. Palacio
2. Casas de Labor
3. Invernaderos
4. Establos
5. Jardines
6. Fuente
DEHESA DE LA VILLA
(Antigua H.ª de Amaniel)
EXPLICACION
1. Palacio
2. Iglesia Parroquial
3. Casa del Capellán
4. Escuelas
5. Fuente
6. Casa de Labor
EDIFICIOS
7. Casa de D. Tomás
8. Casa de D. Marciano
9. Casa de D. Hermenegildo
10. Casa de D. José
11. Casa de D. Luis
12. Casa de D. Manuel
13. Casa del Cura
14. Pajar
15. Establo
16. Vaquería
17. Casa de los Guardas
18. Casa del Alcalero
19. Casa de Bodas
20. Casa de los Pozos
21. Invernaderos
22. Colmenar
K L M N O P Q R S I
1 2 3 4 5 6 7 8
BARRIO DE SCAMMARTÍN
DEHESA DE LA VILLA
COLONIA DE
BARRIO DE LOS FRAILES
CAMINO DE LA ESTACION
CAMINO DE LA ESTACION A LA FUENTE
CAMINO DE LA ESTACION A LA FUENTE
CAMINO DE LA ESTACION A LA FUENTE



OESTE
9
10
11
12
13
14
15
16
EDIFICIOS PRINCIPALES
1. Palacio Real
2. Catedral de la Almudena
3. Iglesia de San Francisco el Grande
4. Basílica de Atocha
5. San Jerónimo el Real
6. Museo del Prado
7. Museo de Arte Moderno
8. Biblioteca Nacional
9. Palacio de Comunicaciones
10. Ministerio de la Guerra
11. Ministerio de Marina
12. Ministerio de Fomento
13. Ministerio de Justicia
14. Ministerio de Hacienda
15. Banco de España
16. Ayuntamiento
17. Plaza de Toros
18. Estación del Norte
19. Estación de Atocha
20. Estación de Delicias
21. Estación de la 2ª del Mediodía
MONUMENTOS
A. Puerta del Sol
B. Plaza Mayor
C. Plaza de Oriente
D. Puerta de Alcalá
E. Puerta de Toledo
F. Puerta de San Vicente
G. Puerta de Segovia
NOTAS
Este plano comprende el término municipal de Madrid, representando sus calles, plazas, jardines, edificios públicos y principales monumentos, según los datos más recientes.
La numeración del margen corresponde a la cuadrícula kilométrica. La situación de los edificios y límites puede sufrir ligeras variaciones por obras y reformas.
ESCALA
1 : 12.500
0 250 500 1.000 m.
PALACIO REAL
MONASTERIO DE LAS DESCALZAS
PARQUE DEL OESTE
CASA DE CAMPO
CASA DE CAMPO
RIO R
ESTACIÓN DEL NORTE
JARDINES DEL PALACIO REAL
PALACIO REAL
RETIRO
Puerta de Alcalá

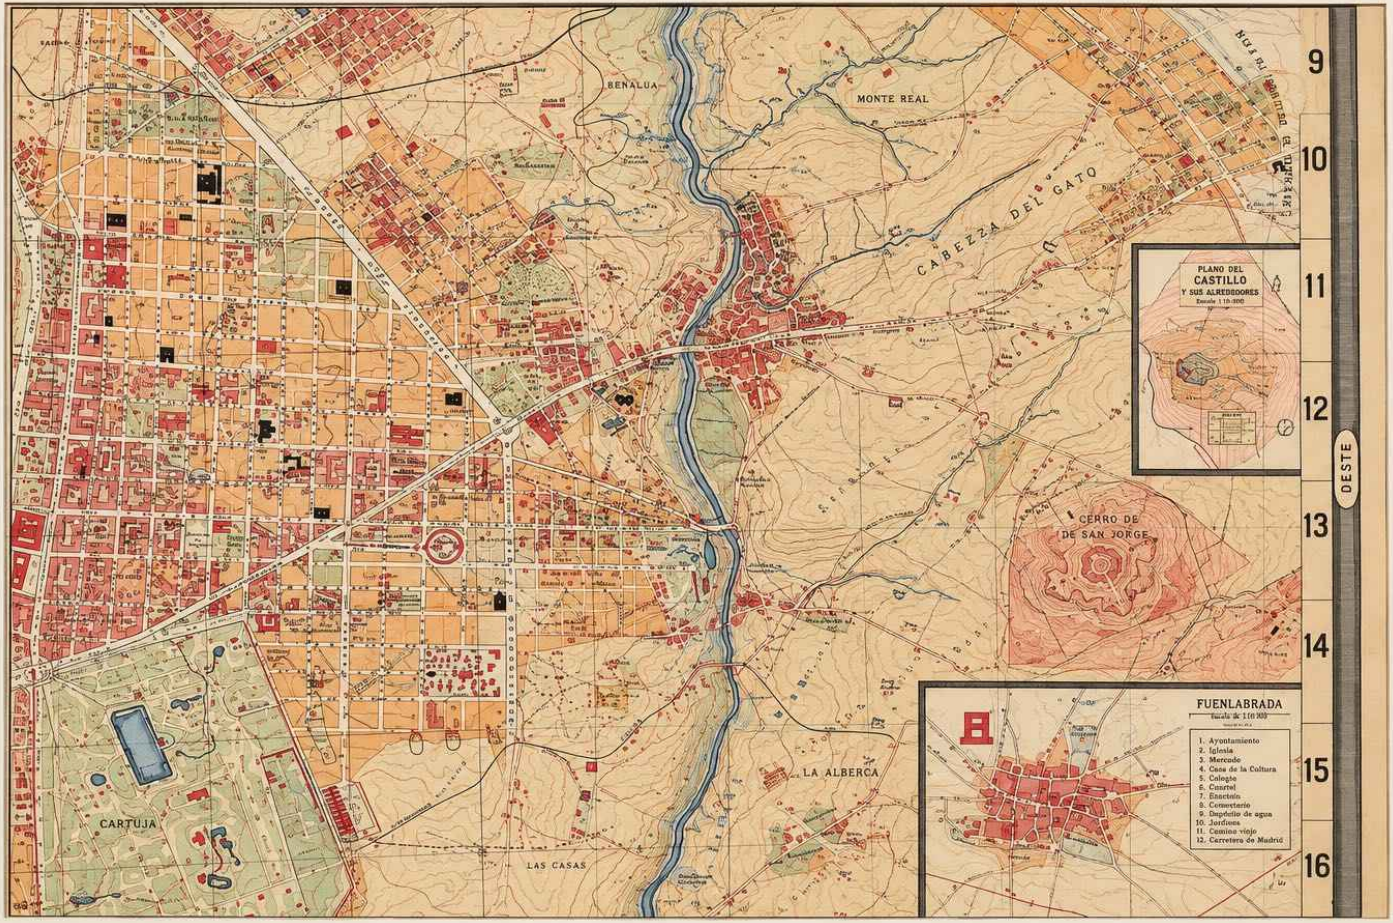
BENALUA
MONTE REAL
CABEZZA DEL GATO
CERRO DE
DE SAN JORGE
CARTUJA
LAS CASAS
LA ALBERCA
PLANO DEL
CASTILLO
Y SUS ALREDEDORES
Escala 1:10.000
FUENLABRADA
Escala de 1:10.000
1. Ayuntamiento
2. Iglesia
3. Mercado
4. Casa de la Cultura
5. Colegio
6. Cuartel
7. Enacteón
8. Cementerio
9. Depósito de agua
10. Jardines
11. Camino viejo
12. Carretera de Madrid
9
10
11
12
13
14
15
16
DESTE

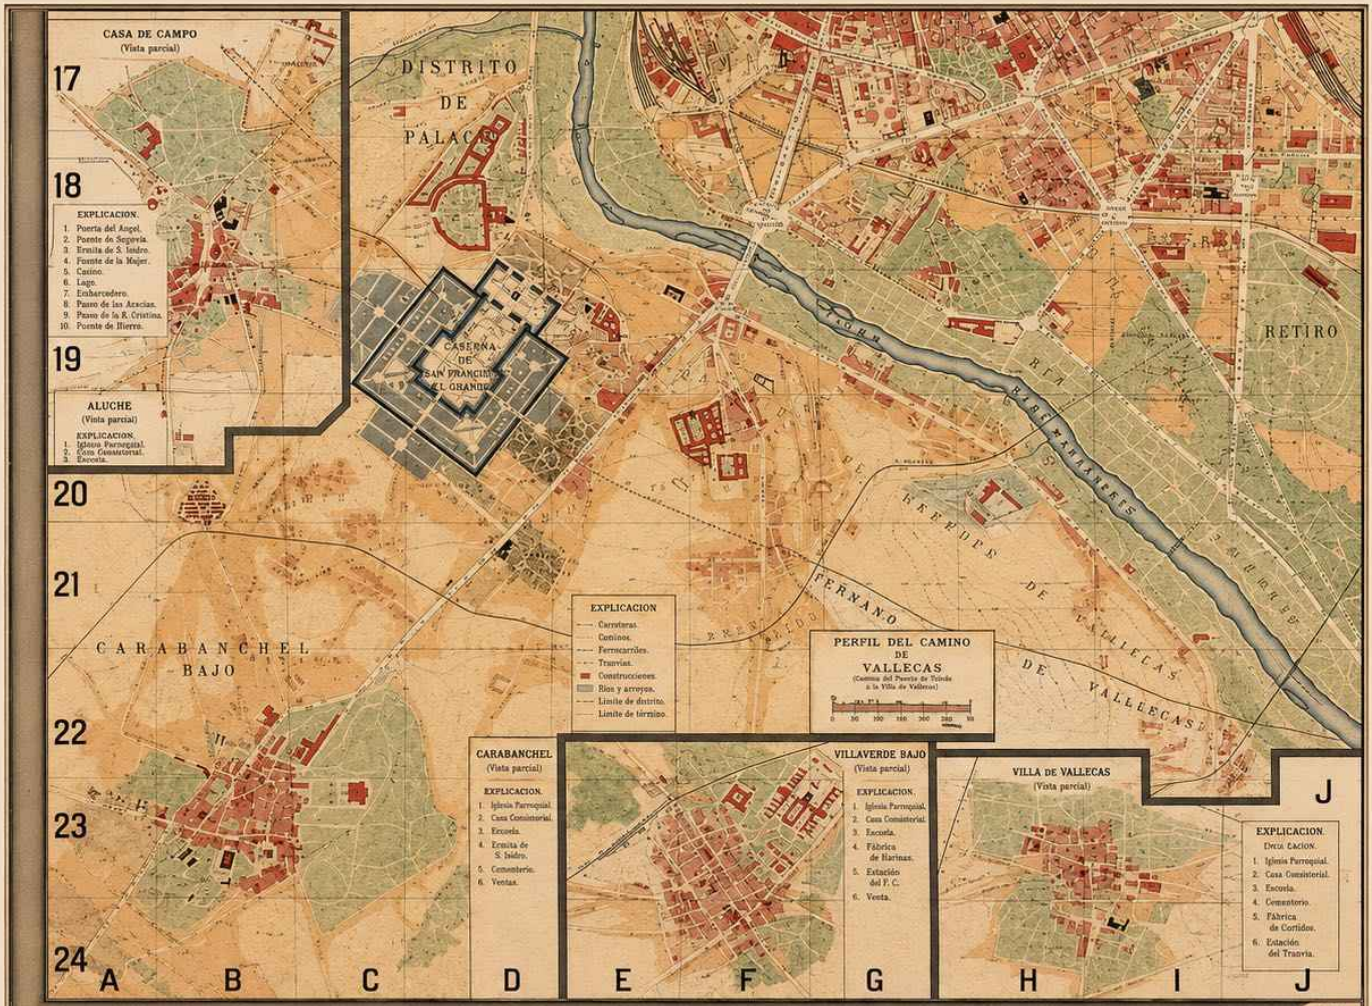

23 PROPIEDAD DEL AUTOR

Reservados todos los derechos conforme á la ley.
Lit. de J. Palacios, Mayor, 51. Madrid.

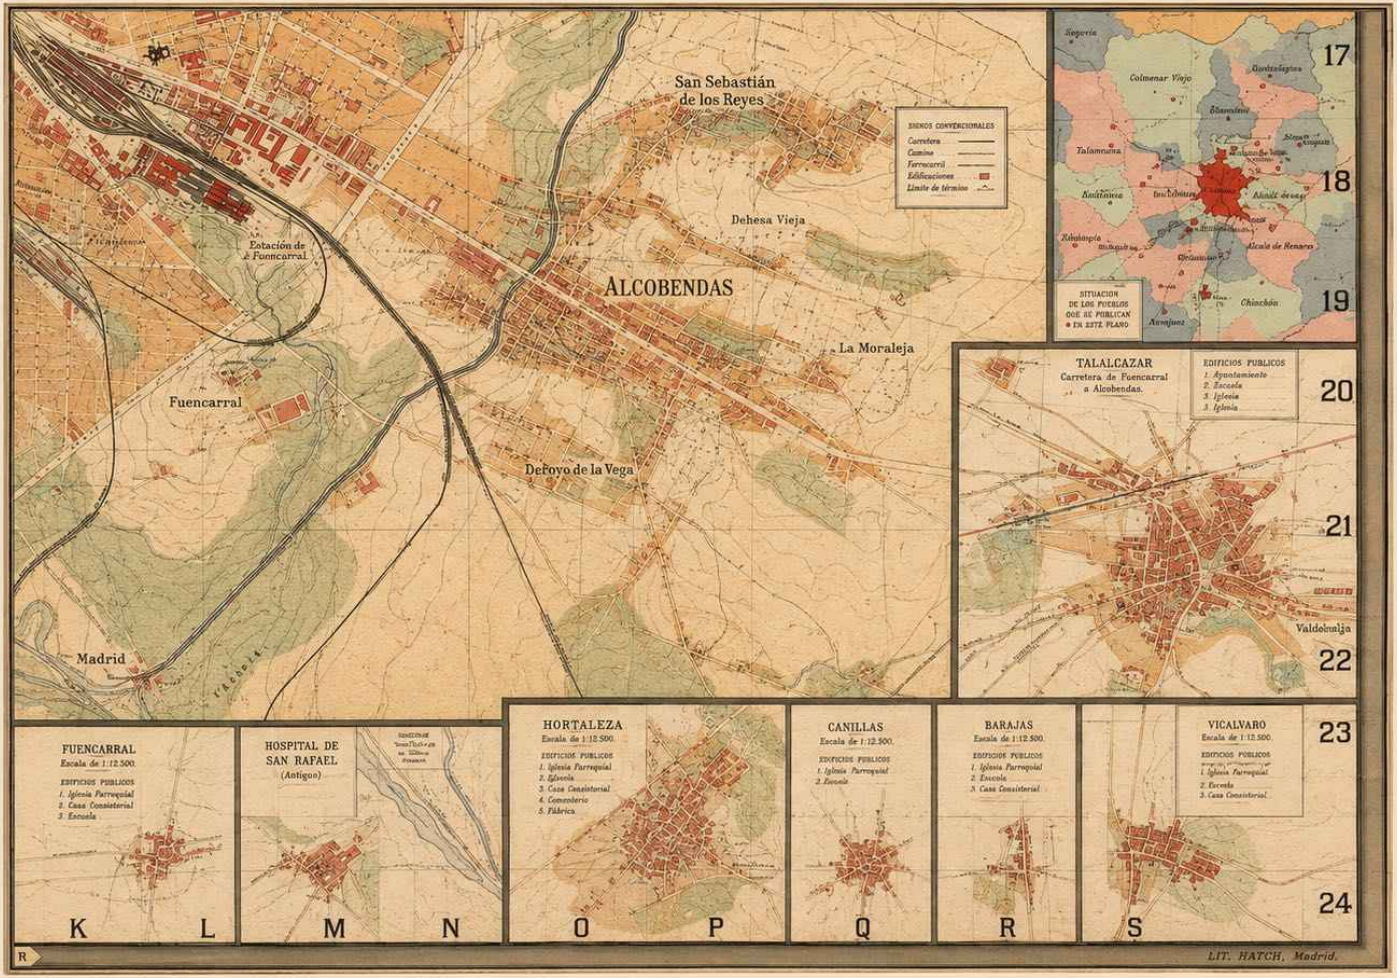
San Sebastián de los Reyes
ALCOBENDAS
Dehesa Vieja
La Moraleja
Fuencarral
Estación de Fuencarral
Defovo de la Vega
Madrid
SIGNOS CONVENCIONALES
Carretera
Camino
Ferrocarril
Edificaciones
Límite de término
Segovia
Colmenar Viejo
Talamanca
Chinchón
Aranjuez
SITUACION DE LOS PUEBLOS QUE SE PUBLICAN EN ESTE PLANO
17
18
19
TALALCAZAR
Carretera de Fuencarral a Alcobendas.
EDIFICIOS PUBLICOS
1. Ayuntamiento
2. Escuela
3. Iglesia
Valdelmaja
20
21
22
FUENCARRAL
Escala de 1:12.500.
EDIFICIOS PUBLICOS
1. Iglesia Parroquial
2. Casa Consistorial
3. Escuela
K
L
HOSPITAL DE SAN RAFAEL
(Antiguo)
M
N
HORTALEZA
Escala de 1:12.500.
EDIFICIOS PUBLICOS
1. Iglesia Parroquial
2. Iglesia
3. Casa Consistorial
4. Comendero
5. Fábrica
O
P
CANILLAS
Escala de 1:12.500.
EDIFICIOS PUBLICOS
1. Iglesia Parroquial
2. Escuela
Q
BARAJAS
Escala de 1:12.500.
EDIFICIOS PUBLICOS
1. Iglesia Parroquial
2. Escuela
3. Casa Consistorial
R
VICALVARO
Escala de 1:12.500.
EDIFICIOS PUBLICOS
1. Iglesia Parroquial
2. Escuela
3. Casa Consistorial
S
23
24
R
LIT. HATCH, Madrid.

«Plano de Madrid y pueblos colindantes al empezar el siglo XX», dirigido por el comandante de la Guardia Civil Facundo Cañada López y publicado alrededor de 1900. Se compone de un mosaico de seis hojas topográficas detalladas que reflejan la expansión y el entorno rural de la capital antes de las grandes vías modernas.
Dirigido por Facundo Cañada López hacia 1900.


Muestra Madrid y los municipios limítrofes (como Chamartín, Carabanchel o Fuencarral) a escala 1:7500, incluyendo detalles del incipiente proyecto de la Ciudad Lineal de Arturo Soria.
Destaca por su precisión geométrica, lo que permite georreferenciar con exactitud el trazado histórico de la época.

Plano para su ordenación urbanística, 1983

MUNICIPIO DE MADRID

PLANO PARA SU ORDENACION URBANISTICA

PROYECTADO EN 1983

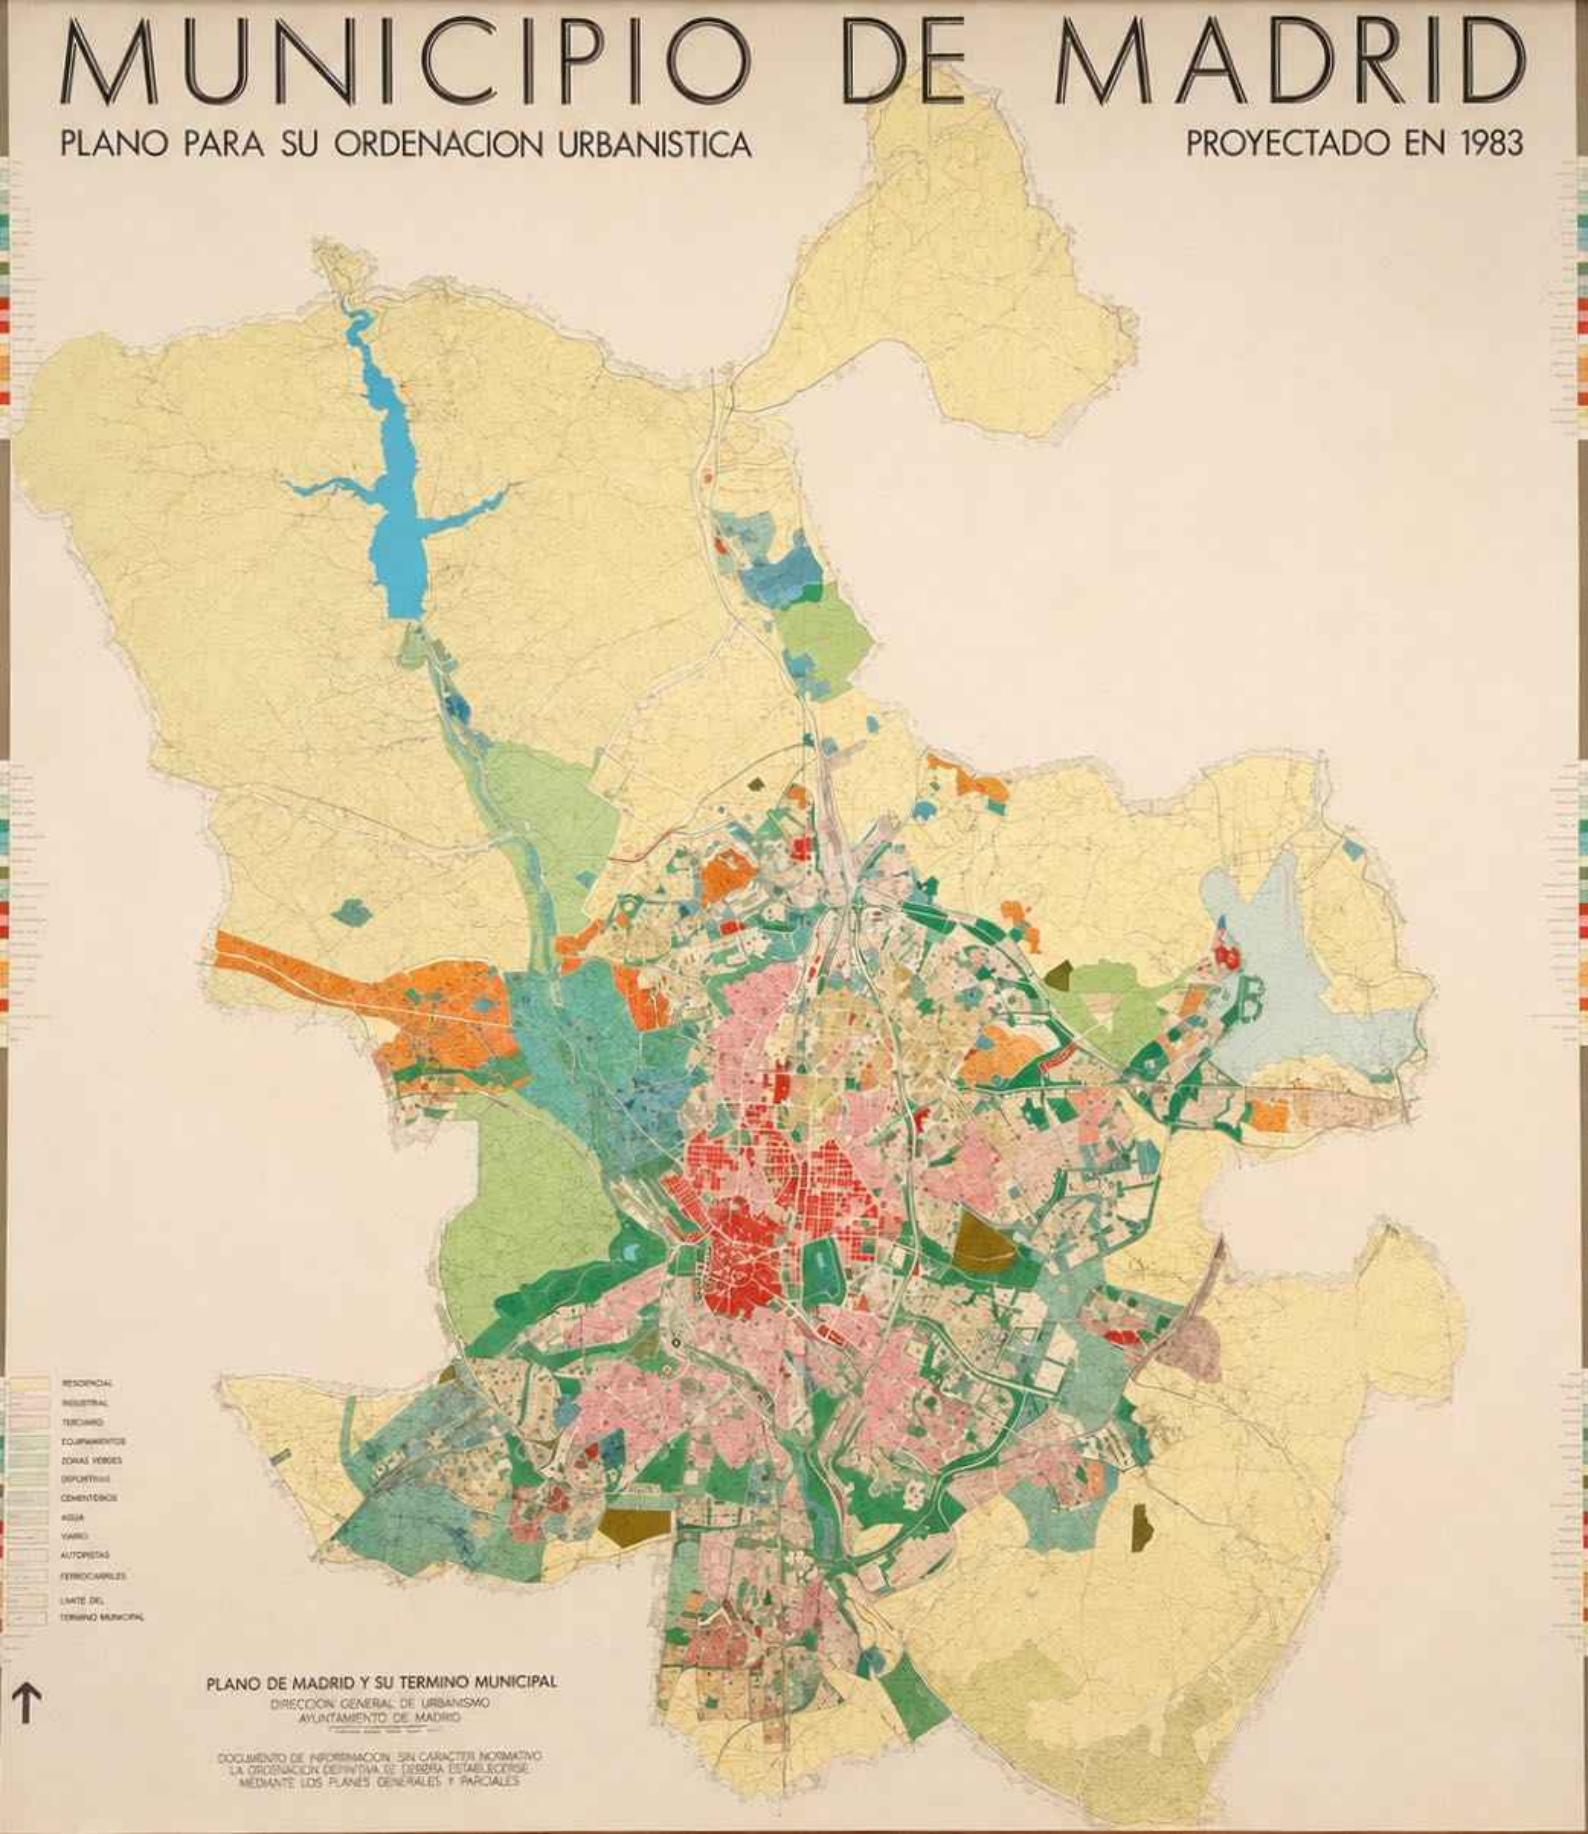

PLANO DE MADRID Y SU TERMINO MUNICIPAL

DIRECCION GENERAL DE URBANISMO
AYUNTAMIENTO DE MADRID

DOCUMENTO DE INFORMACION SIN CARACTER NORMATIVO
LA ORDENACION DEFINITIVA SE DEBERA ESTABLECERSE
MEDIANTE LOS PLANES GENERALES Y PARCIALES